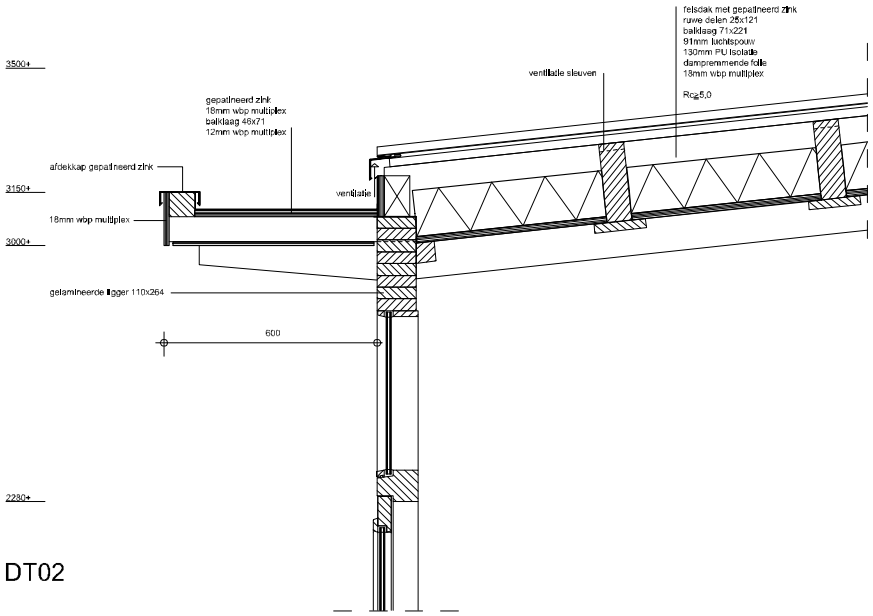

DT02

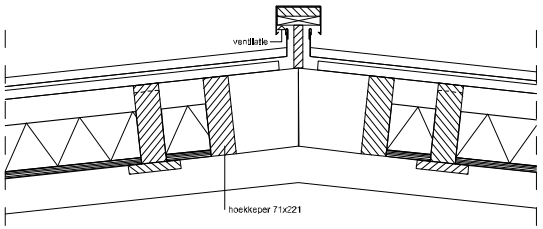

DT03

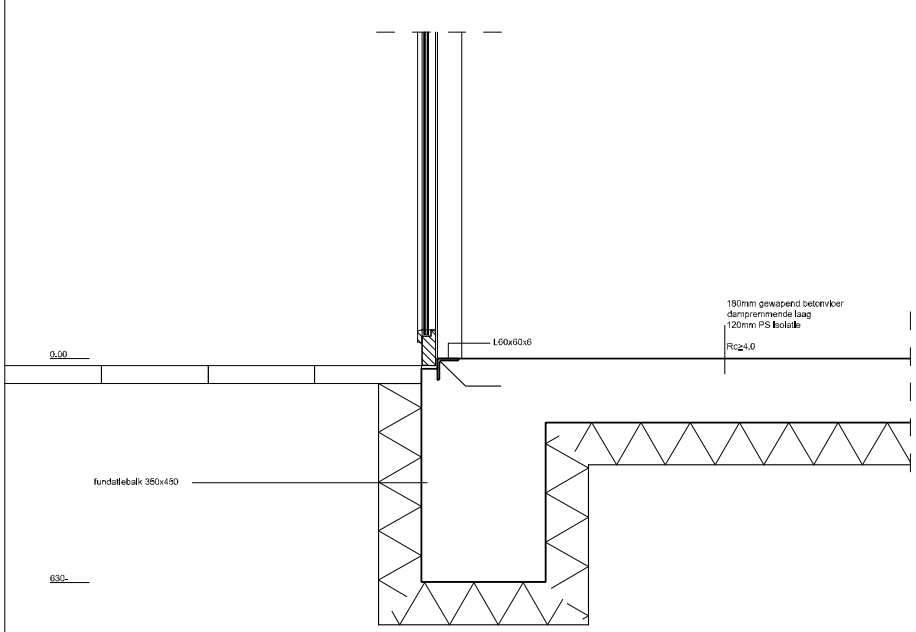

DT01

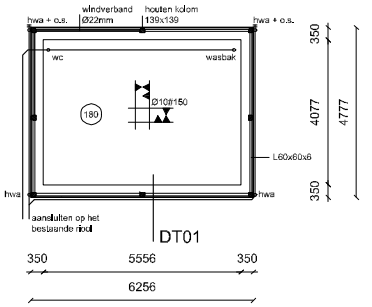

fundering / riolering

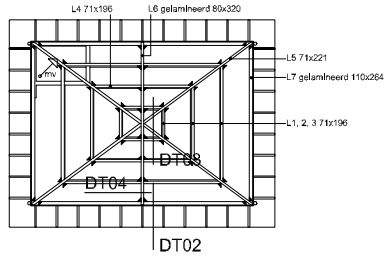

dak

betonbalken 350x470mm
beton C20-25
milieuklasse cx4
consistentie 3
staalkwaliteit FeB500
betondekking 40mm

betonvloer 180mm
beton C20-25
milieuklass cx2
consistentie 3
staalkwaliteit FeB500
betondekking 25mm

hwa. : hemelwaterafvoer
▲ raveelanker
mv. : mechanische ventilatie

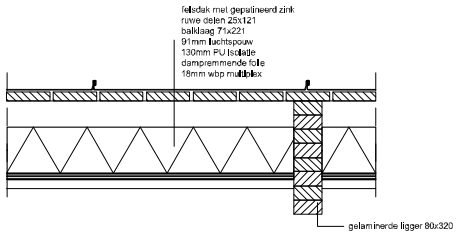

DT04

KPG architecten

project nieuwbouw bloemenkiosk
Adriaan van Ostadeplein Heemstede
onderwerp constructie en techniek

Max van de Poll
Piet Koster
Taetske van Dijk
Michel Koole

Bronsteeweg 49
2101AB Heemstede
Postbus 46
2100AA Heemstede

tel. 023 5290190
fax. 023 5293129

mail info@kpgarchitecten.nl
web www.kpgarchitecten.nl

opdrachtgever Dhr. J. van Baekel
adres Linschotenstraat 2a rood, 2012 VG, H'lem
architect(e) Taetske van Dijk
getekend Hans Vreeburg / Ralph Geels

fase bouwaanvraag
formaat A2
schaal 1:100 /1:10

datum 7-7-2011
gewijzigd 18-8-2011

a b c d e f g h

KEMA CERTIFICAAT ISO 9001:2008

opmerking laatste wijziging
Rc-waarden dak en vloer

projectnr 1118BAEK
bladnr DO3.1