



# CNG afleverpunt

Schaal 1:50

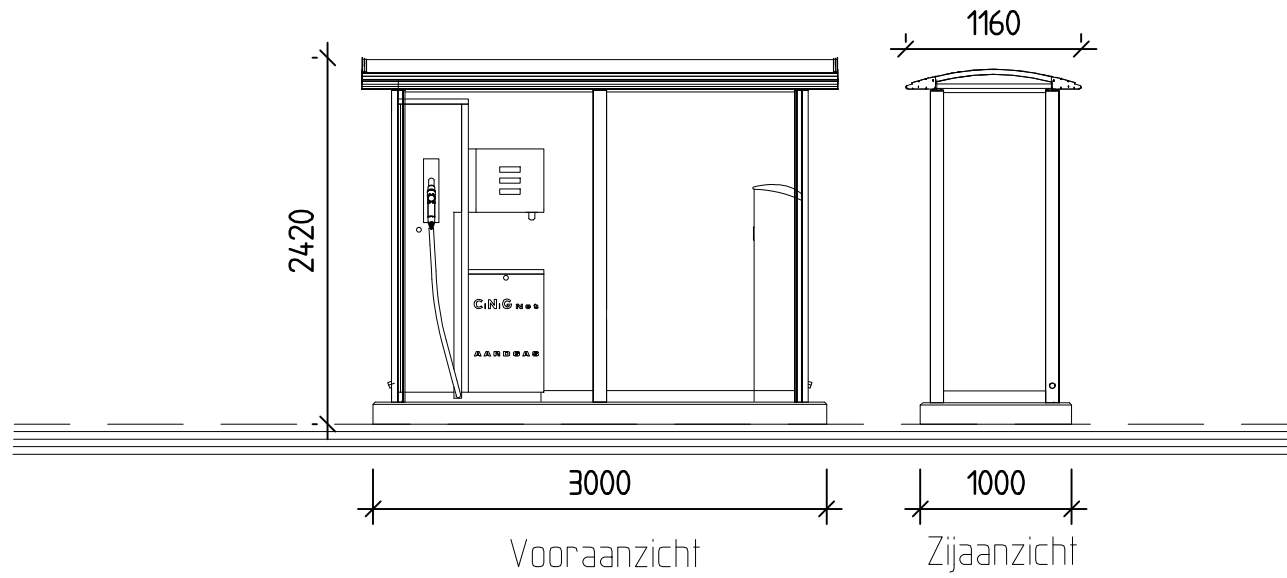

# CNG afleverzuil

Schaal 1:50

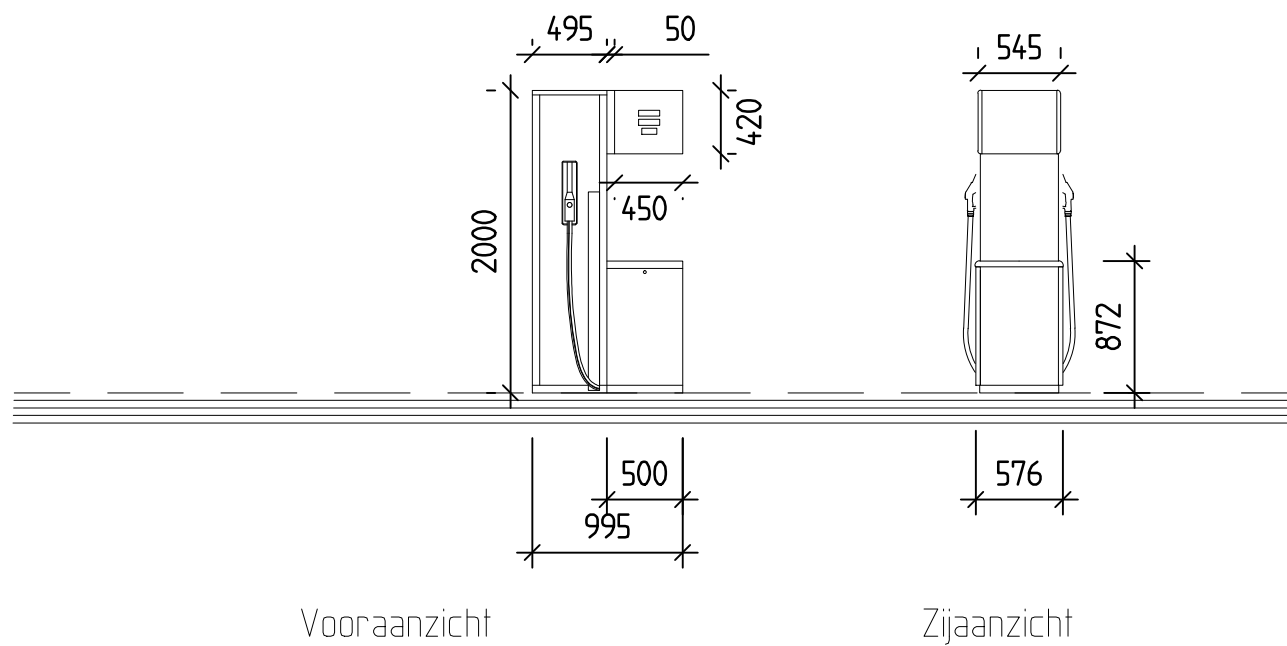

## Ballast Nedam

IPM

Headoffice:  
Ballast Nedam IPM BV  
P.O.Box 280  
4140 AG Leerdam

tel.nr. : +31 (0)345 - 63 92 50  
fax.nr.: +31 (0)345 - 63 92 07  
tel.nr. operations: +31 (0)24 - 3660112  
fax.nr.operations: +31 (0)24 - 6425106

copyright by Ballast Nedam IPM

Project  
**CNG Afleverpunt**  
Cruquiusweg,2103 LX Heemstede (Noord)

Onderwerp  
Aanzichten

Tekeninggegevens

Getekend :  
Y.Elmaci  
Datum:  
01-08-2011

Status :  
Definitief

Geautoriseerd :  
P.Prinssen  
02-08-2011

Schaal :  
1:50

Maatvoering in :  
mm

Formaat :  
A3

Projectnummer :  
510014

Tekening nummer :  
AL-200-510014-A